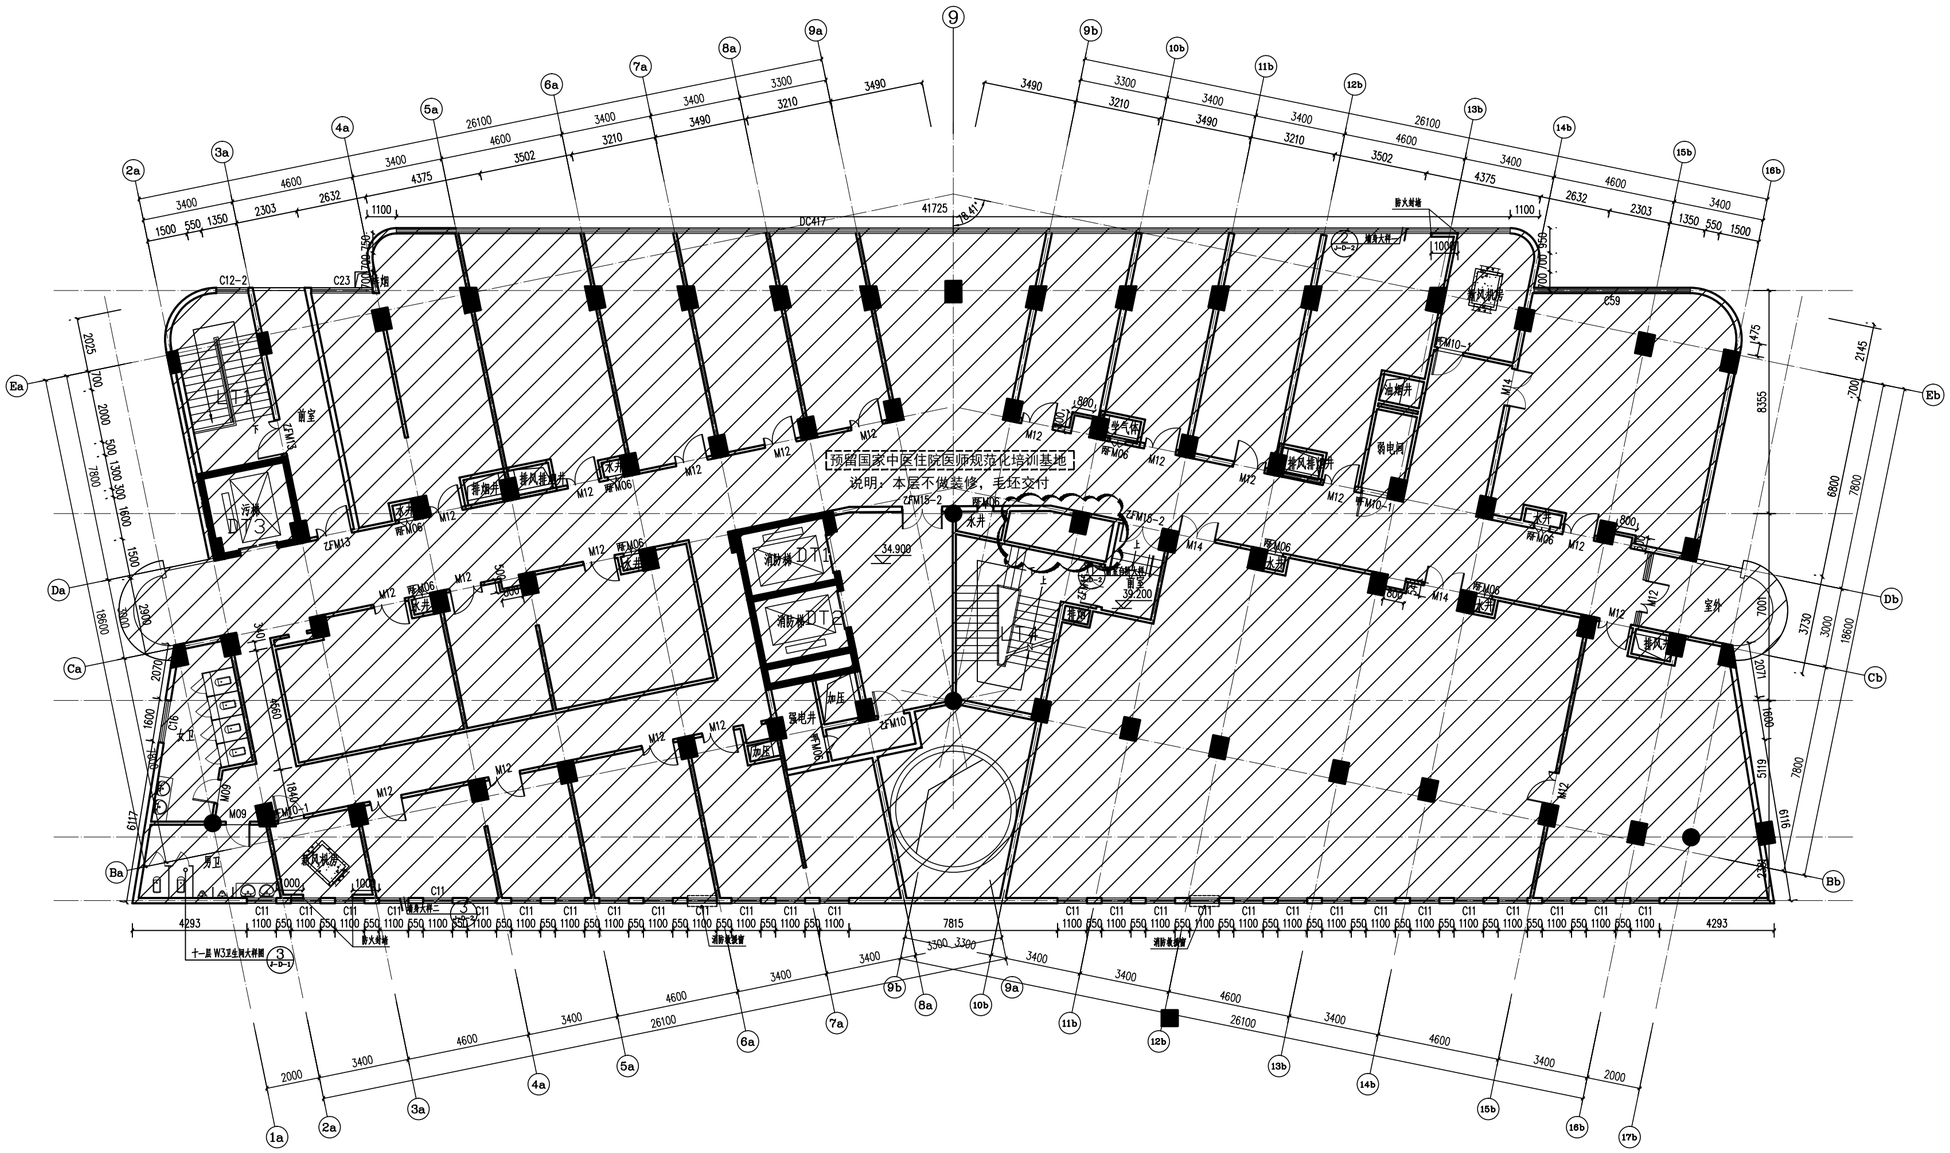

说明：

1. 保留建筑为装饰装修工程，具体尺寸与现状不符时，以现场实际尺寸为准，保留建筑均拆除建筑地面饰面层至结构楼板。
2. 框架结构、钢结构建筑拆除现状隔墙及外墙砌体，凡未标注的新建内墙为120/200厚蒸压加气混凝土砌块内隔墙，外墙为200厚蒸压加气混凝土砌块。
3. LT3仅供平时楼层垂直交通使用，不做为疏散楼梯。
4. 各层凡未标注门垛尺寸均为100或门居中设置。
5. 各种管道井或设备间设200高楼板同标号砼门槛，管道井开孔预留钢筋，管线安装完毕后用楼板同标号砼捣实。
6. 各类风井墙体预留洞口尺寸、位置按空施进行施工。
7. 排风、排烟、加压、新风井道外的垂直风道均待安装风管后再砌墙。
8. 钢筋混凝土墙体定位以结构图为准，穿墙套管定位以设备专业图为准，（ ）中为结构标高。
9. 病房内卫生间按现状尺寸进行装修设计。
10. 设备机房内基础除图中注明外，其余均楼板同标号砼，基础尺寸详设备专业图纸，设备中标单位确认后方可施工，基础需与结构楼板连接。
11. 设备用房如风机房、空调机房等有大型设备的房间墙体需预留洞口，待设备进场安装后砌筑。墙体预留位置及尺寸，由设备中标厂家配合施工。
12. 楼板及墙体交接变形缝处填充岩棉作防火封堵材料，其耐火等级达到一级耐火等级要求。
13. 所有电气设备用房的房门设活动防鼠插板；所有设备房设50mm高混凝土门槛。
14. 扩建部分平面尺寸未标注部位详见相关详图，如与详图不符，以详图为准；装修部分平面尺寸与现状建筑平面不符时，应结合现场实际进行施工。
15. 现砌卫生间墙体的为混凝土砌块，外围墙应做C20现浇混凝土200高同墙宽的挡水基。
16. 屋面防水构造待施工时根据现场实际情况进行检查，如不符合防水要求，则拆除至结构层，重新防水措施。
17. 卫生间、阳台及天面等具体排水与水管设置应以水施图为准。
18. 防火分区隔墙应砌筑至梁底或楼板底。
19. 病患走道两侧设扶手详装修设计图纸。

十一层平面图 1:100

本层建筑面积1426平方米

防火分区示意图：

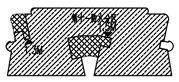

第八防火分区面积1426m²
各防火分区均设计自动灭火系统

本层楼梯及疏散门宽度

楼层	人数（人）	规范所需门及楼梯总宽度	安全出口数量（个）	疏散门设计总宽度（m）	疏散口设计总宽度（m）	备注	设自动灭火系统的最大疏散距离（m）	
		按GB50016-2014表5.5.21-1规定					两安全出口之间	袋形走道两侧或尽端
11F	91	91/100X1.0=0.91	2	1.3+1.5=2.8	2.8	满足规范	10.3<37.5（规定值）	18.5<18.75（规定值）

疏散人数计算说明：

根据综合医院建设标准及本项目可行性研究报告，结合施工图设计综合计算：医院日门诊量为床位数的3倍,即1200床×3.0=3600人次，兼顾陪同人员及工作人员，本防火分区主要功能为门诊。门诊医技功能采用门诊量×3倍系数来计算总疏散人数,即10800人流量,按每日最大同时人流量占总人流量60%确定，即6480人次；按门诊医技综合楼面积大比例关系确定人数，本防火分区面积1426/门诊医技区总建筑面积102195 x总人流量×6480=91人,总计本分区疏散人数为91人。